

設計コンセプト

の企業イメージ

「風通しが良い」社風

1階 玄関ホール



床材：東リ
タイルカーペットGA4034



壁材：サンゲツ
ビニールクロスFE6823



天井：サンゲツ
ビニールクロスRE8148



土間：INAX
新砂岩タイル15N



壁材：サカイリブ
一部繊維混入石膏板：R-Panel、凧-nagi-03-110RP

仕 上 表										
外 部 仕 上 表					※黒文字は既存仕上、青文字は新規仕上を示す。					
部 位		仕 様 ・ 仕 上			部 位	仕 様 ・ 仕 上				
【入口玄関廻り】					壁	既存：押出しセメント成型板t60、アスロック フッ素樹脂工場焼付				
床（玄関ポーチ）		既存：200角タイル（INAX PI 200-5）				化粧柱追加取付				
		タイル貼り替え			腰壁	既存：コンクリート打ち放しの上50 x 100角タイル				
庇		既存：カラーアルミパネル、鼻隠し：ステンレス（鏡面）、裏面：アルミスパンドレル_ヨネダ金属㈱K型 ホワイト				既存再利用：美装				
		既存再利用：美装								
内 部 仕 上 表										
※黒文字は既存仕上、青文字は新規仕上を示す。										
	室 名	FL/CH	床	巾木	壁	天井	備考			
1階	玄関ホール	床高FL+100 CH=2600 一部床高FL±0 一部CH=2700	既存：タイルカーペット 既存土間：200角タイル、INAX PI-200-5	ソフト巾木H=100 SUS巾木H=100	ビニールクロス貼り	ビニールクロス貼り	SUS製框既存のまま、洗浄			
			タイルカーペット張替え	ソフト巾木H=100、貼替	ビニールクロス貼替	ビニールクロス貼替				
			土間：タイル貼替	SUS巾木H=100、洗浄	一部繊維混入石膏板：R-Panel、風-nagi-03-110-RP（サカイリブ）					
	トイレ	CH=2300	既存：50角モザイクタイル、INAX NUC-110	既存、美装	100角半磁器タイル貼り	化粧PB貼り、t9 x 455 x 910				
			既存、美装		既存、美装	既存PBの上、塗装仕上				
	工 場	床高FL±0	既存：塗床仕上、タフコンスーパーGからーワックス掛け		腰：コンクリート打放、壁：アスロック素地、鉄部：SOP、ALC面一部塗装VEP	梁、他鉄部：SOP				
			塗り床塗り替え		柱型：主柱リプラスモルタル鍍押え、床面より1.5mコーナーアングル	2階便所下部：フレキシブルボードt4VEP塗り				
					既存のまま	既存のまま				
	現場事務所	CH=2500	既存：塗床仕上、タフコンスーパーGからーワックス掛け	ソフト巾木H=60	PB t9.5下地VEP塗り	化粧PB貼り、t9 x 455 x 910				
			塗り床塗り替え	ソフト巾木貼替	下地処理の上、再塗装	化粧PB貼り				
	新設倉庫	床高FL±0 CH≒3500	塗床	ソフト巾木H=100	ケイカル板t6下地化粧ケイカル板t3貼り	鉄骨梁、現しSOP塗装	シートシャッター			
						SUS製縞鋼板裏面、現し				
	階段		既存：長尺シート貼り	ササラ桁：再塗装	ビニールクロス貼り	ビニールクロス貼り				
			長尺シート貼替	ソフト巾木	ビニールクロス貼替	ビニールクロス貼替				
2階	サロン	床高FL+100 CH=2900	フリーアクセスフロアー：H=100	木製巾木 H=100	PBt12.5下地、ビニールクロス貼り	PBt9.5捨て貼りの上、岩綿吸音板t15貼り	天井廻り縁：樹脂製既製品			
			塩ビ床タイル（500角）貼り	塗装仕上	一部繊維混入石膏板：R-Panel、風-nagi-03-110-RP（サカイリブ）					
			ルースレイタイル（東リ）		柱型正面：アクリルワロン、内照式					
	恒温器置場	床高FL+100 CH=2700	フリーアクセスフロアー：H=100	ソフト巾木 H=100	PBt12.5捨て貼りの上、化粧ケイカル板（標準タイプ）貼り	ジブトーンt9.5貼り	天井廻り縁：樹脂製既製品			
			塩ビ床タイル（500角）貼り							
			ルースレイタイル（東リ）							
	恒温恒湿室	床高FL+100 CH=2700	フリーアクセスフロアー：H=100	ソフト巾木 H=100	PBt12.5捨て貼りの上、化粧ケイカル板（標準タイプ）貼り	ジブトーンt9.5貼り	天井廻り縁：樹脂製既製品			
			塩ビ床タイル（500角）貼り							
			ルースレイタイル（東リ）							
	菌検査室	床高FL+100 CH=2700	フリーアクセスフロアー：H=100	ソフト巾木 H=100	PBt12.5捨て貼りの上、化粧ケイカル板（標準タイプ）貼り	ジブトーンt9.5貼り	天井廻り縁：樹脂製既製品			
			塩ビ床タイル（500角）貼り							
			ルースレイタイル（東リ）							
特記事項		広 誠 株 式 会 社 KOUSEI Co.,Ltd.		TITLE		縮尺	作成日	設計	製図	No. A01
		〒530-0044 大阪市北区東天満一丁目10-14M F 南森町2ビル9階		NAME	仕上表 No.01	－				


内 部 仕 上 表														※黒文字は既存仕上、青文字は新規仕上を示す。			
	室 名	FL/CH	床	巾木	壁	天井	備考										
2階	粉体室	床高FL+100 CH=2700	モルタル嵩上げの上、長尺シート貼り	長尺シート巻き上げ	PBt12. 5捨て貼りの上、化粧ケイカル板（標準タイプ）貼り	ジブトーンt9. 5貼り	天井廻り縁：樹脂製既製品										
				H=300													
				見切縁：SUS製													
	男子トイレ	床高FL±0 CH=2500	既存：50角モザイクタイル	長尺シート巻き上げ	PBt12. 5捨て貼りの上、化粧ケイカル板貼り	PBt12. 5下地ビニールクロス貼り	天井廻り縁：樹脂製既製品										
			土間下地レベリング処理の上、長尺シート貼り	H=200	セラール（アイカ工業）貼り												
	女子トイレ	床高FL±0 CH=2500	既存：50角モザイクタイル	長尺シート巻き上げ	PBt12. 5捨て貼りの上、化粧ケイカル板貼り	PBt12. 5下地ビニールクロス貼り	天井廻り縁：樹脂製既製品										
			土間下地レベリング処理の上、長尺シート貼り	H=200	セラール（アイカ工業）貼り												
	新設倉庫	CH=3000	ステンレス製縞鋼板t=4. 5張り	ソフト巾木H=100	ケイカル板t6下地化粧ケイカル板t3貼り	ケイカル板t6下地AEP塗装仕上	天井廻り縁：樹脂製既製品										
	新設倉庫階段		鋼製縞鋼板t=4. 5	ササラ桁：塗装													
	階段室		既存：長尺シート貼り 長尺シート貼替	ササラ桁：再塗装	ビニールクロス貼り	ビニールクロス貼り	既存手摺（ステンレス部分）：美装										
			ノンスリップ：既存再利用	ソフト巾木	ビニールクロス貼替	ビニールクロス貼替											
			蹴上部分：再塗装														
3階	研究室	床高FL+150 CH=3350	フリーアクセスフロアH=150	ソフト巾木H=100	PBt12. 5下地ビニールクロス貼り	PB9. 5捨て貼りの上、岩綿吸音板t15貼り	天井廻り縁：樹脂製既製品										
			塩ビ床タイル（500角）貼り														
			ルースレイタイル（東リ）														
	粉体室	床高FL±0 CH=2700	長尺シート貼り	長尺シート巻き上げ	PBt12. 5捨て貼りの上、化粧ケイカル板（標準タイプ）貼り	ビニールクロス貼り	天井廻り縁：樹脂製既製品										
				H=300													
				見切縁：SUS製													
	移動式ラック																
	階段室		既存：長尺シート貼り 長尺シート貼替	ササラ桁：再塗装	ビニールクロス貼り	ビニールクロス貼り	既存手摺（ステンレス部分）：美装										
			ノンスリップ：既存再利用	ソフト巾木	ビニールクロス貼替	ビニールクロス貼替											
			蹴上部分：再塗装														
4階	事務室	床高FL+100 CH=2700	フリーアクセスフロアH=100	ソフト巾木H=100	PBt12. 5下地ビニールクロス貼り	PB9. 5捨て貼りの上、岩綿吸音板t15貼り	天井廻り縁：樹脂製既製品										
			塩ビ床タイル（500角）貼り														
			ルースレイタイル（東リ）														
	応接室	床高FL+100 CH=2700	フリーアクセスフロアH=100	ソフト巾木H=100	PBt12. 5下地ビニールクロス貼り	PB9. 5捨て貼りの上、岩綿吸音板t15貼り	天井廻り縁：樹脂製既製品										
			塩ビ床タイル（500角）貼り														
			ルースレイタイル（東リ）														
	商談室	床高FL+100 CH=2700	フリーアクセスフロアH=100	ソフト巾木H=100	PBt12. 5下地ビニールクロス貼り	PB9. 5捨て貼りの上、岩綿吸音板t15貼り	天井廻り縁：樹脂製既製品										
			塩ビ床タイル（500角）貼り														
			ルースレイタイル（東リ）														
特記事項			広 誠 株 式 会 社 KOUSEI Co.,Ltd. 〒530-0044 大阪市北区東天満一丁目10-14M F 南森町2ビル9階		TITLE	縮尺		作成日		設計		製図		No. A02			
NAME	仕上表 No.02																

内 部 仕 上 表


※黒文字は既存仕上、青文字は新規仕上を示す。

	室 名	FL/CH	床	巾木	壁	天井	備考
4階	会議室 1	床高FL+100 CH=2700	フリーアクセスフロアH=100	ソフト巾木H=100	PBt12. 5下地ビニールクロス貼り	ビニールクロス貼り	天井廻り縁：樹脂製既製品
			塩ビ床タイル（500角）貼り				
			ルースレイタイル（東リ）				
	会議室 2	床高FL+100 CH=2700	フリーアクセスフロアH=100	ソフト巾木H=100	PBt12. 5下地ビニールクロス貼り	ビニールクロス貼り	天井廻り縁：樹脂製既製品
			塩ビ床タイル（500角）貼り				
			ルースレイタイル（東リ）				
	休憩室	床高FL+100 CH=2700	フリーアクセスフロアH=100	ソフト巾木H=100	PBt12. 5下地ビニールクロス貼り	ビニールクロス貼り	天井廻り縁：樹脂製既製品
			塩ビ床タイル（500角）貼り				
			ルースレイタイル（東リ）				
	男子更衣室	床高FL+100 CH=2700	フリーアクセスフロアH=100	ソフト巾木H=100	PBt12. 5下地ビニールクロス貼り	ビニールクロス貼り	天井廻り縁：樹脂製既製品
			塩ビ床タイル（500角）貼り				
			ルースレイタイル（東リ）				
	女子更衣室	床高FL+100 CH=2700	フリーアクセスフロアH=100	ソフト巾木H=100	PBt12. 5下地ビニールクロス貼り	ビニールクロス貼り	天井廻り縁：樹脂製既製品
			塩ビ床タイル（500角）貼り				
			ルースレイタイル（東リ）				
	湯沸室	床高FL+100 CH=2700	フリーアクセスフロアH=100	ソフト巾木H=100	PBt12. 5下地ビニールクロス貼り	ビニールクロス貼り	天井廻り縁：樹脂製既製品
			塩ビ床タイル（500角）貼り				
			ルースレイタイル（東リ）				
	男子トイレ	床高FL+100 CH=2500	既存：50角モザイクタイル	長尺シート巻き上げ	PBt12. 5捨て貼りの上、化粧ケイカル板貼り	ケイカル板t6下地AEP塗装仕上	天井廻り縁：樹脂製既製品
			土間下地レベリング処理の上、長尺シート貼り	H=200	セラール（アイカ工業）貼り		
	女子トイレ	床高FL+100 CH=2500	既存：50角モザイクタイル	長尺シート巻き上げ	PBt12. 5捨て貼りの上、化粧ケイカル板貼り	ケイカル板t6下地AEP塗装仕上	天井廻り縁：樹脂製既製品
			土間下地レベリング処理の上、長尺シート貼り	H=200	セラール（アイカ工業）貼り		
階段室		既存：長尺シート貼り	ササラ桁：再塗装	ビニールクロス貼り	ビニールクロス貼り	既存手摺（ステンレス部分）：美装	
		長尺シート貼替	ソフト巾木	ビニールクロス貼替	ビニールクロス貼替		
		蹴上部分：再塗装					


特記事項		広 誠 株 式 会 社 KOUSEI Co.,Ltd. 〒530-0044 大阪市北区東天満一丁目10-14M F 南森町2ビル9階	TITLE		縮尺	作成日	設計	製図	No. A03
			NAME	仕上表 No.03	-				

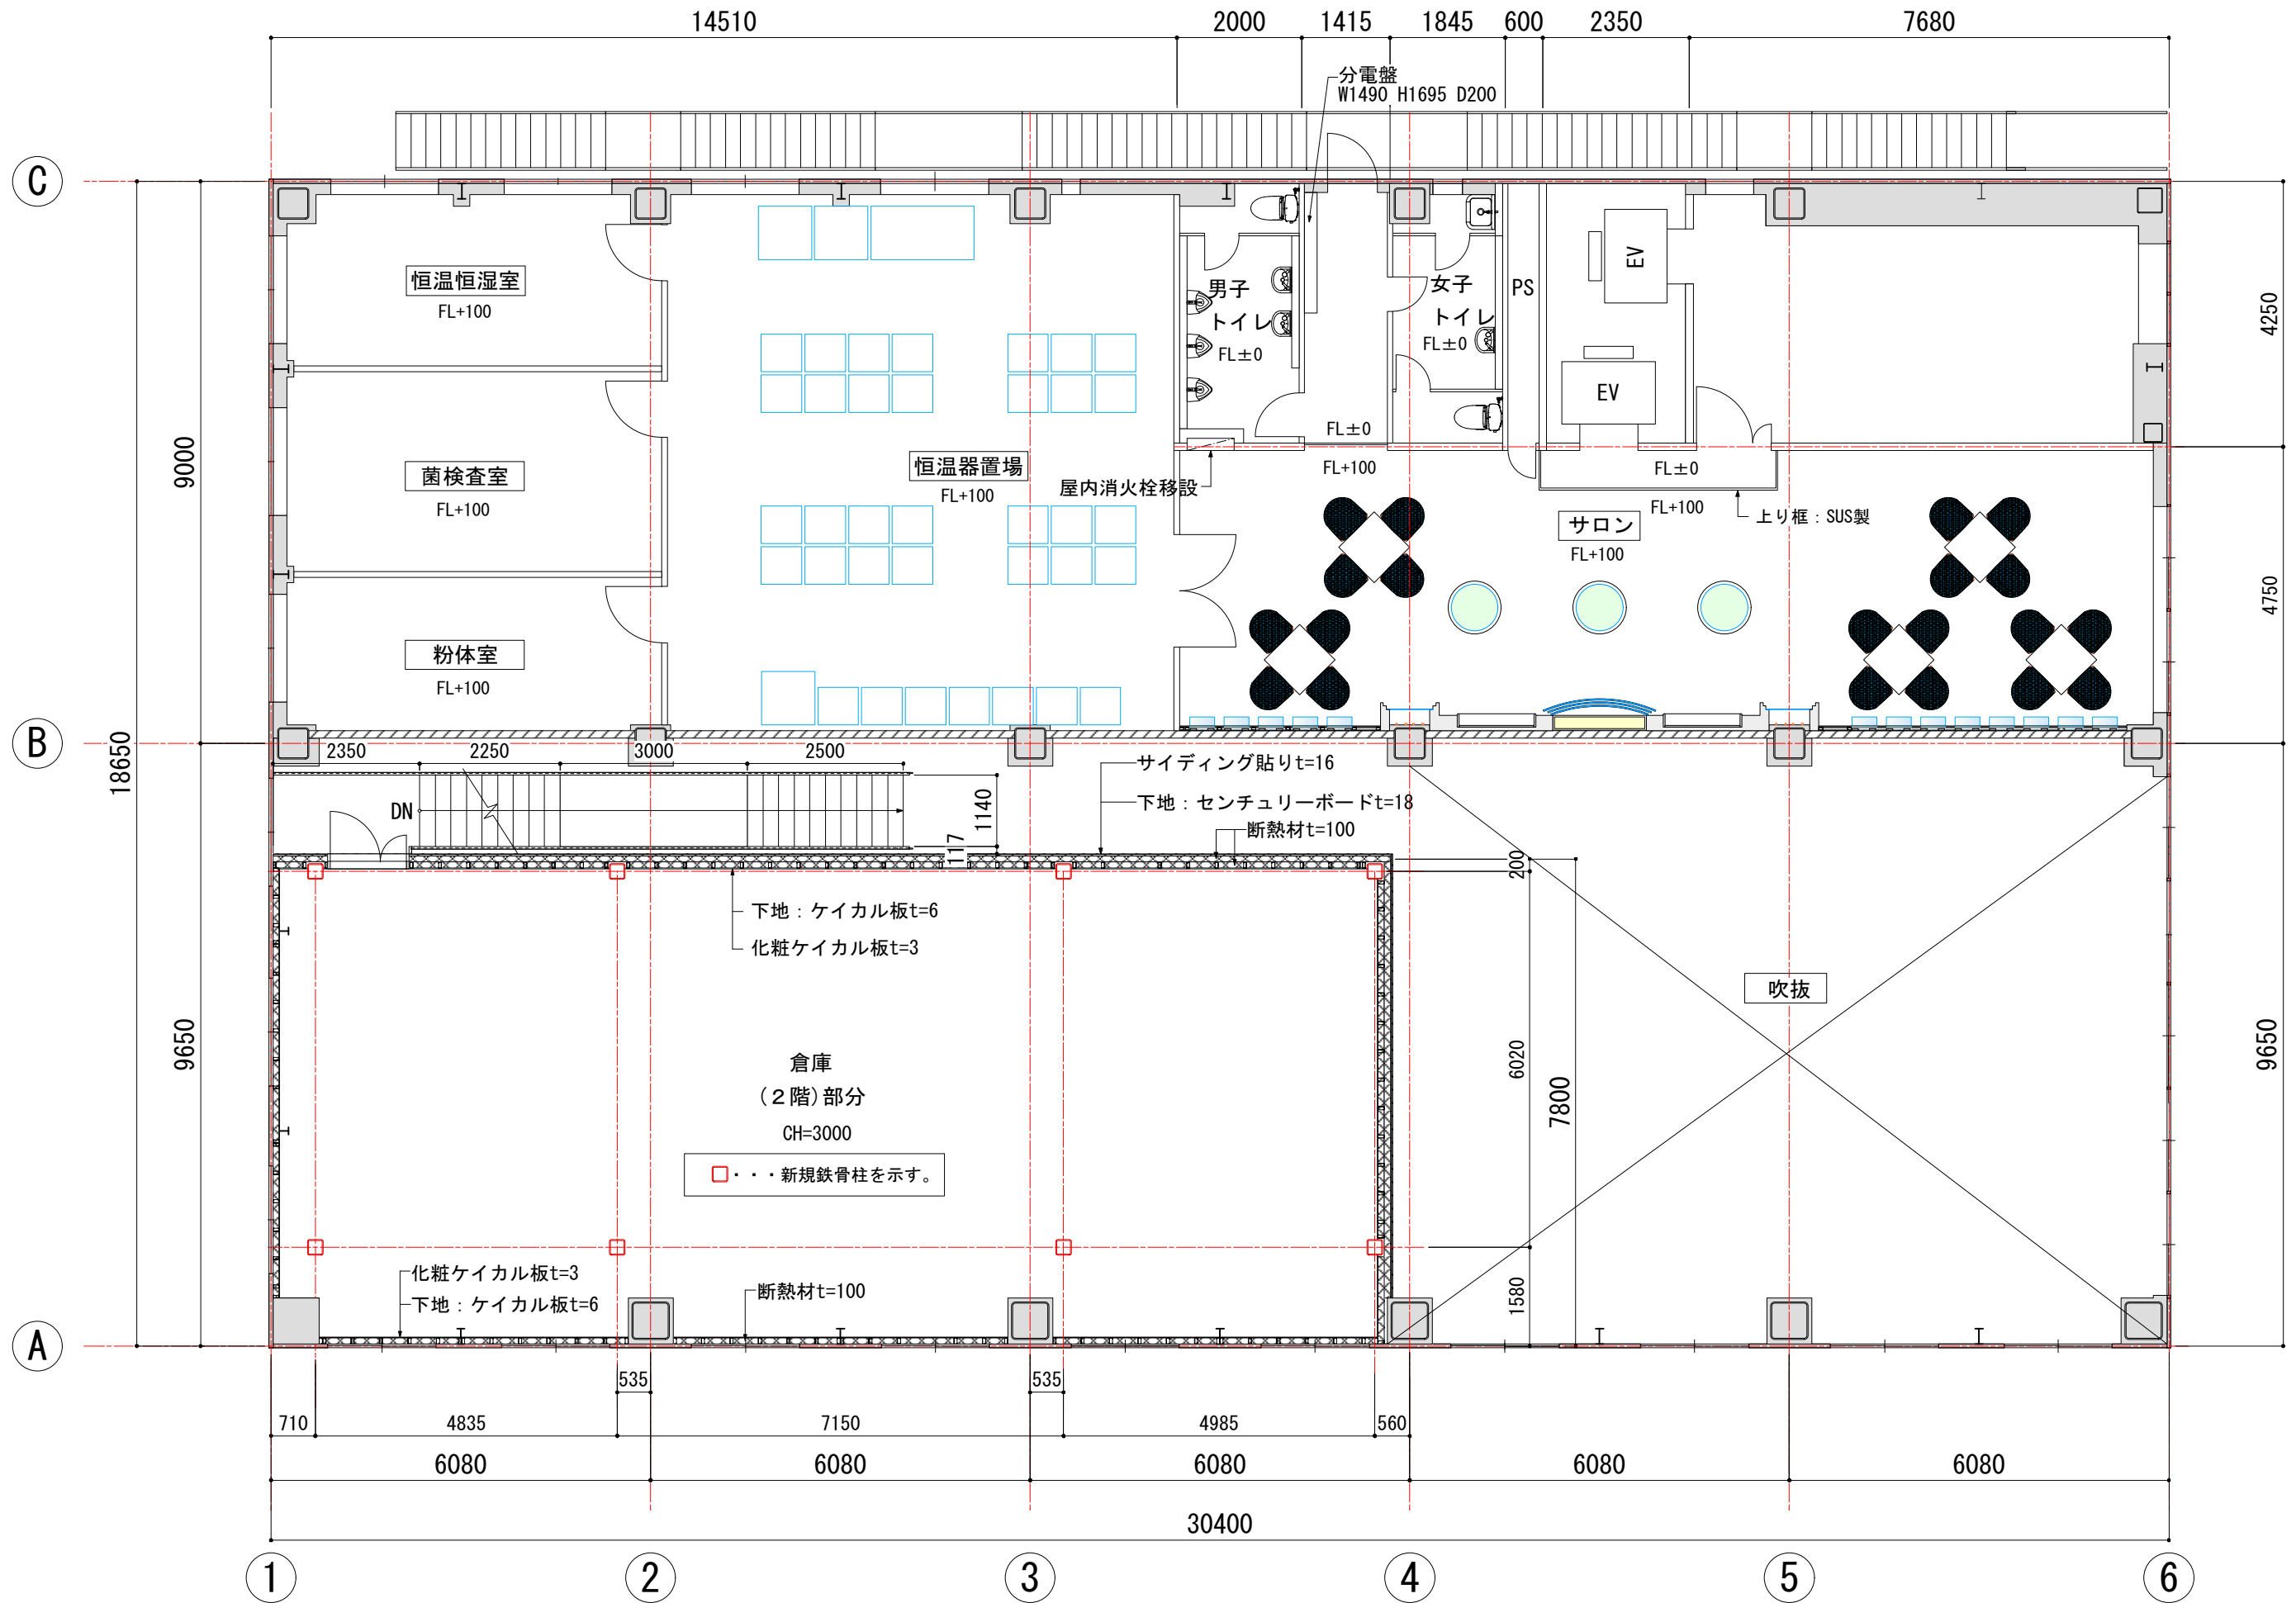


1階 玄関ホール a 面

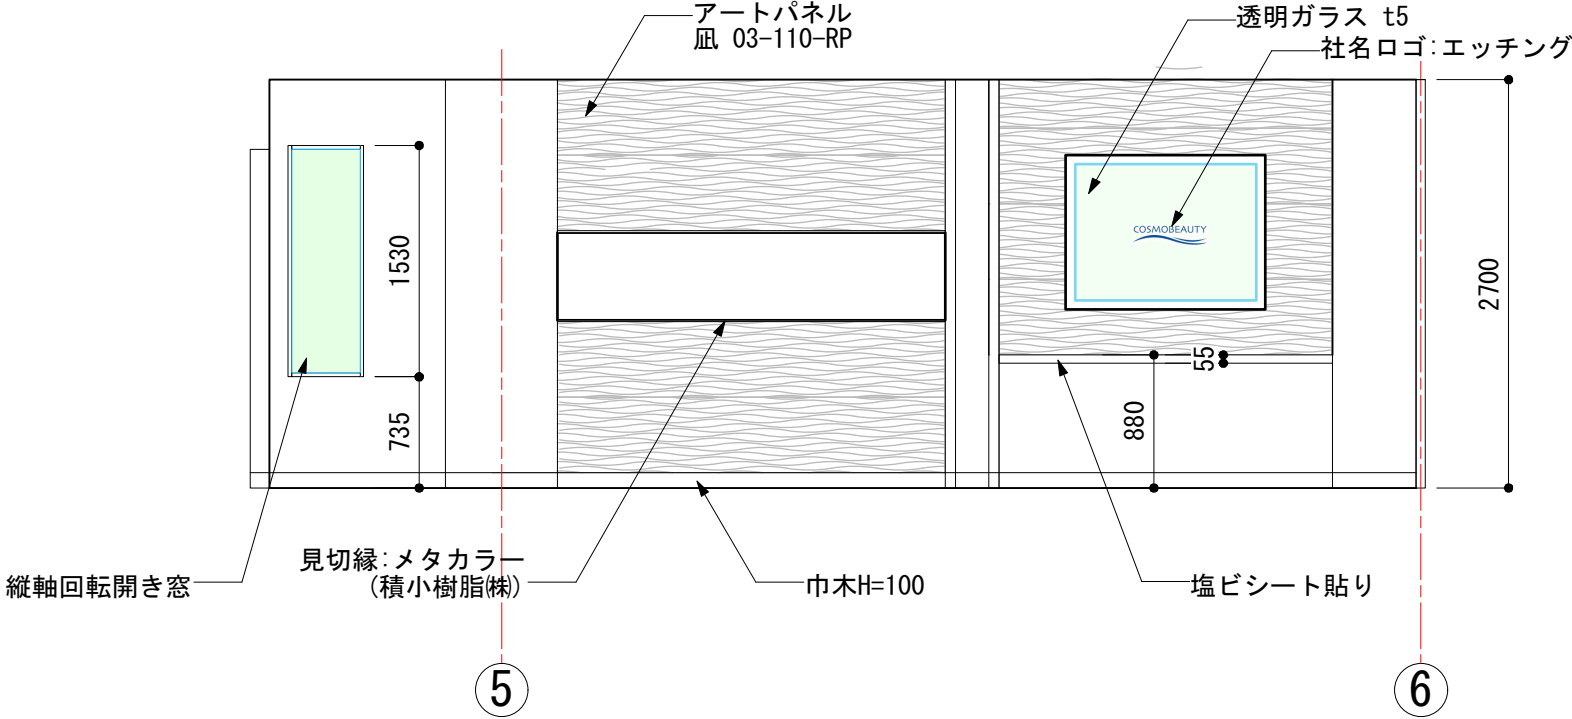


1階 玄関ホール b 面

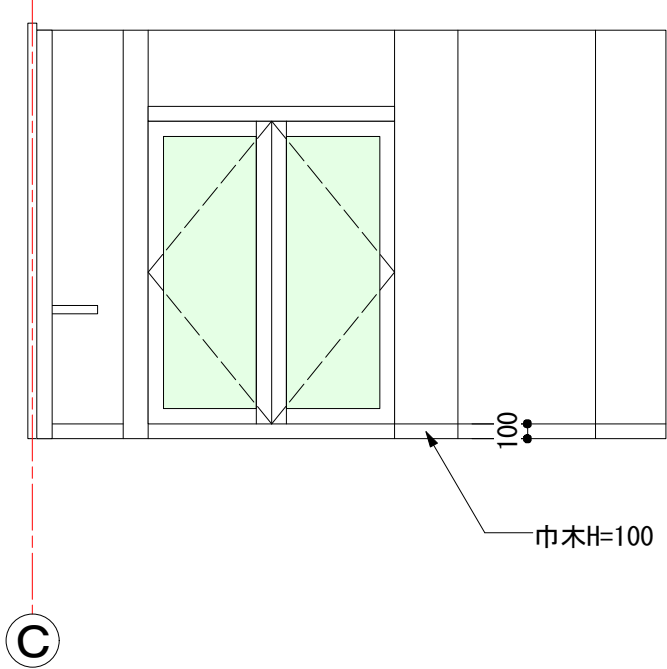


1階 玄関ホール c 面

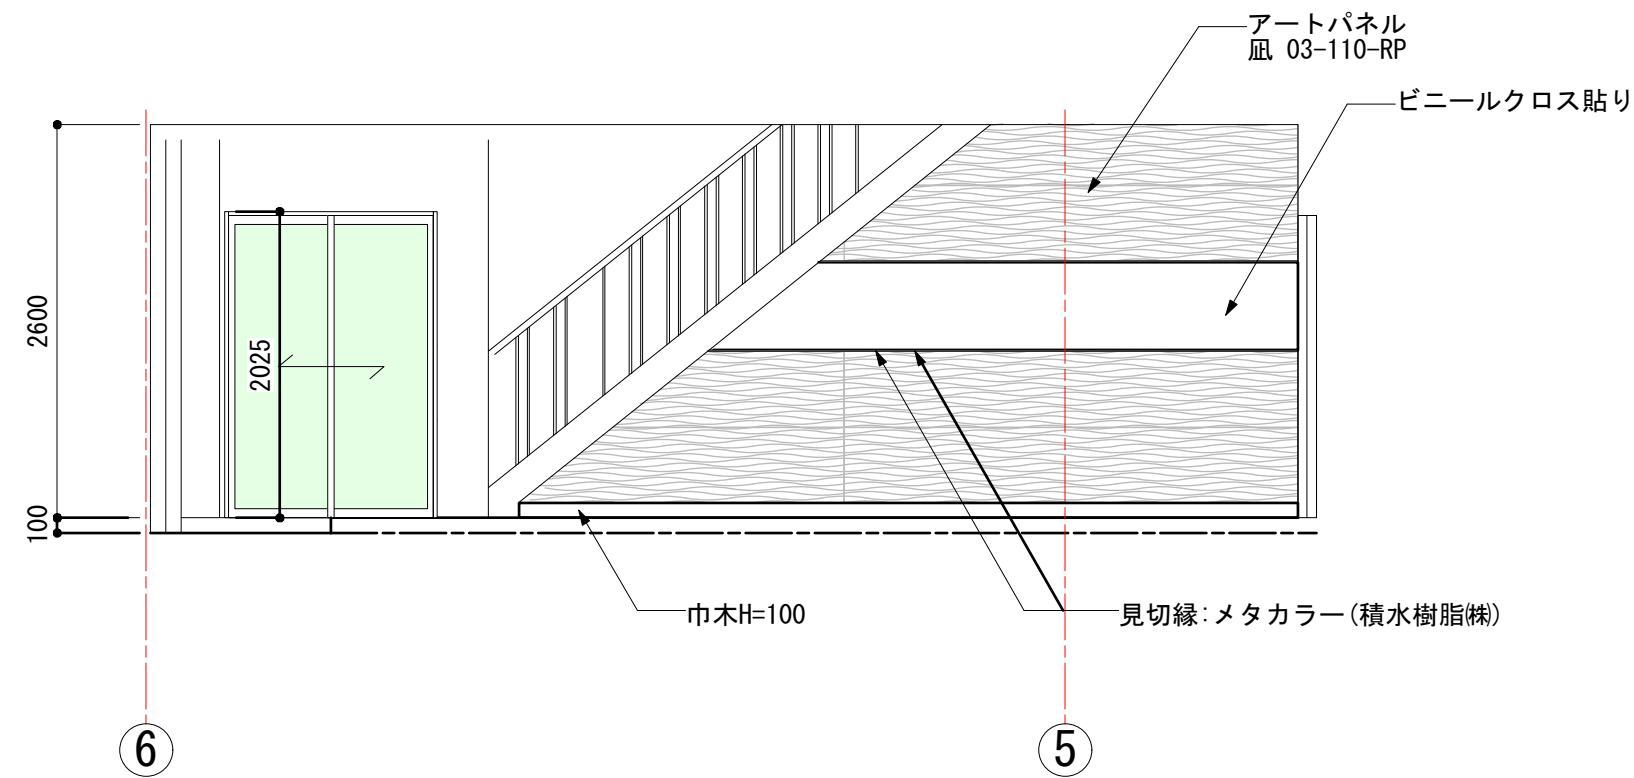


1階 玄関ホール d 面

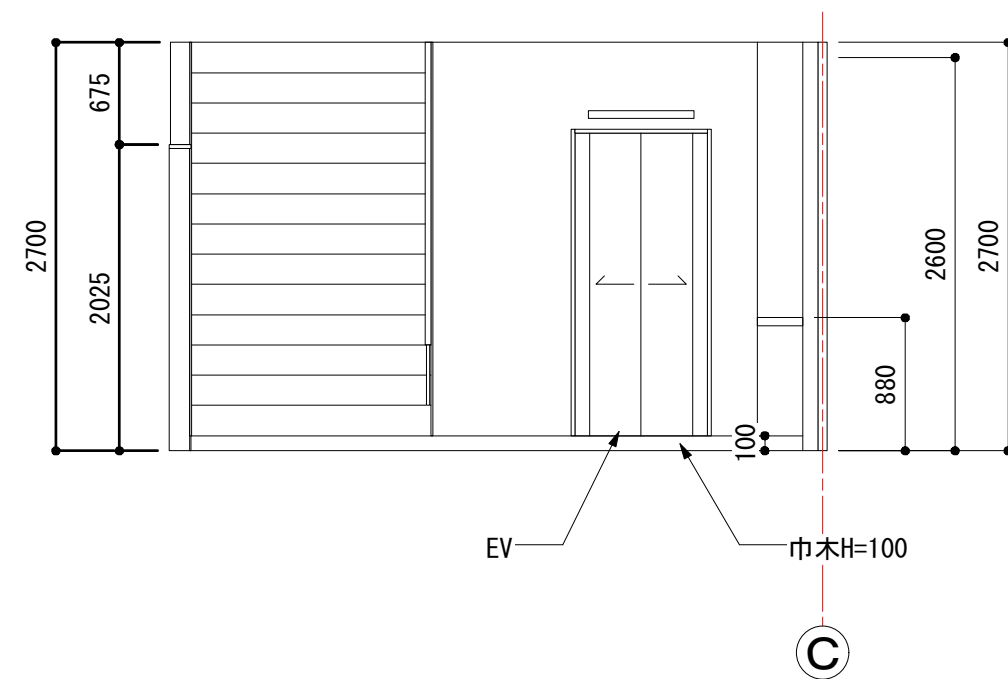


2階 サロンc面

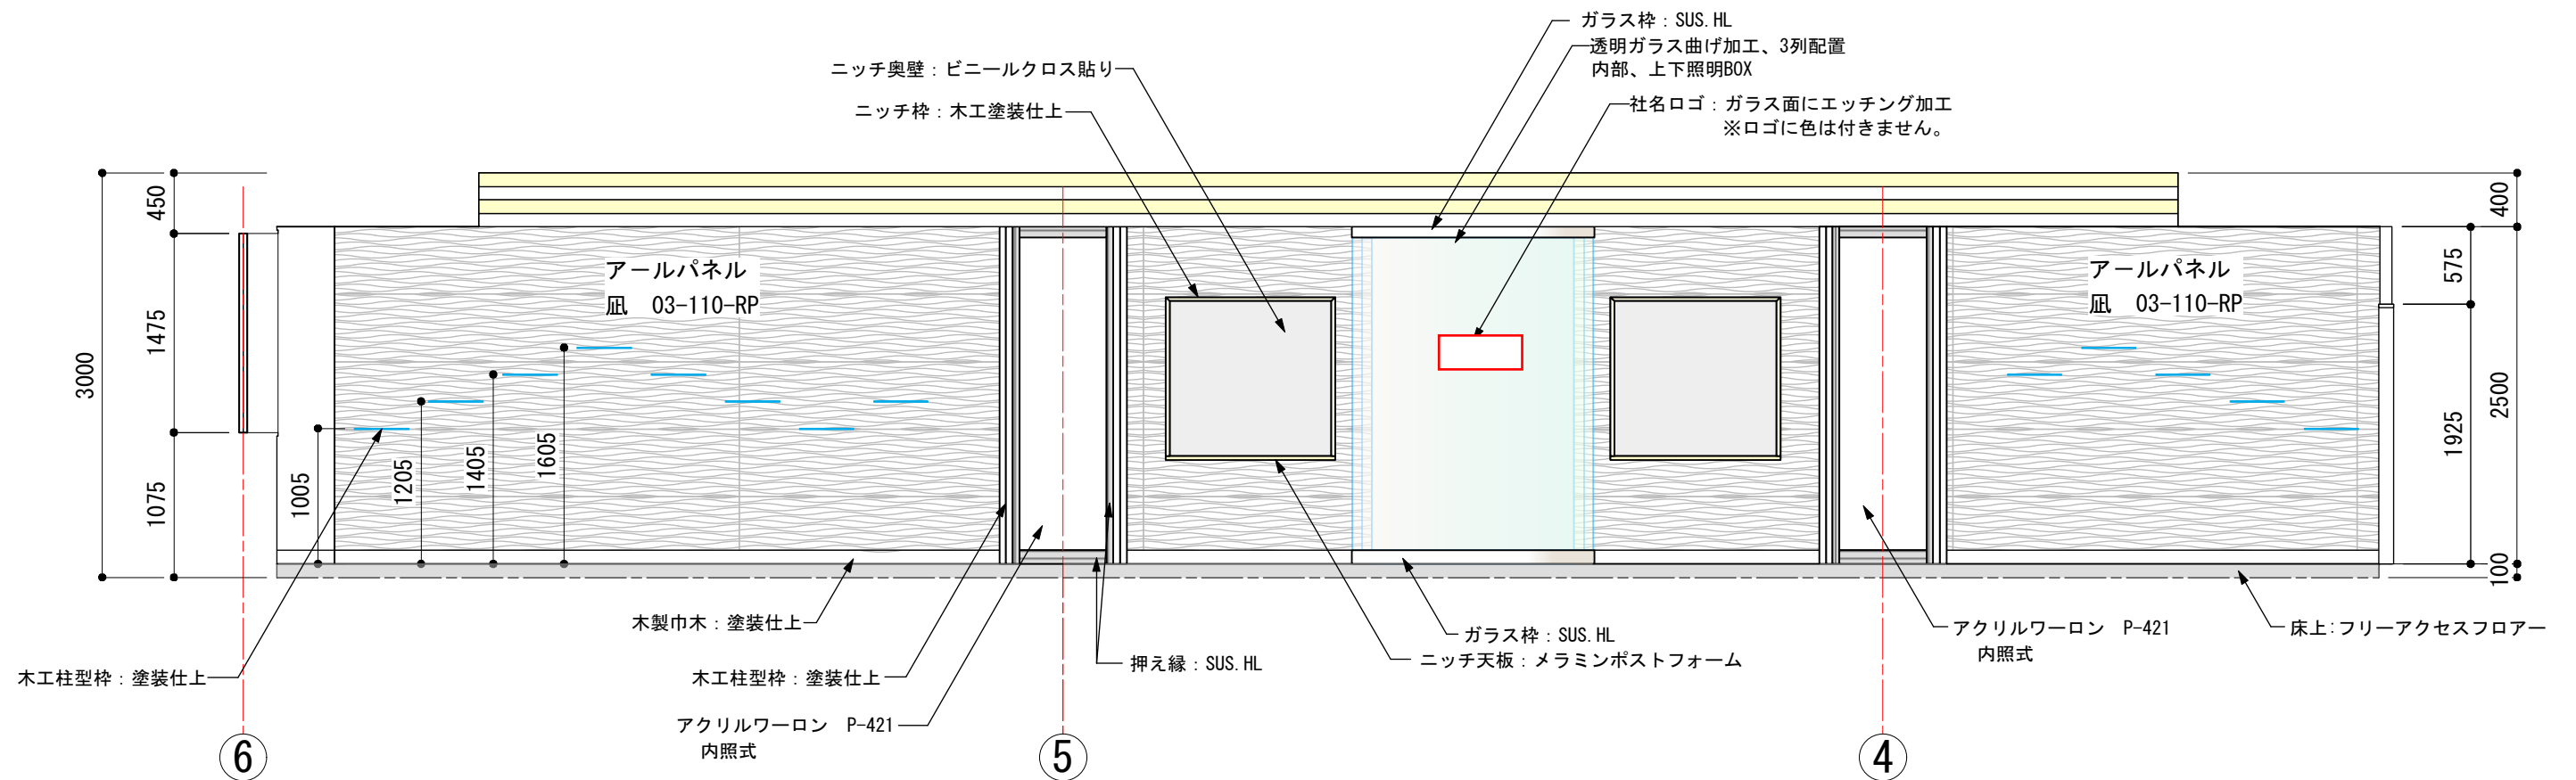


2階 サロンb面



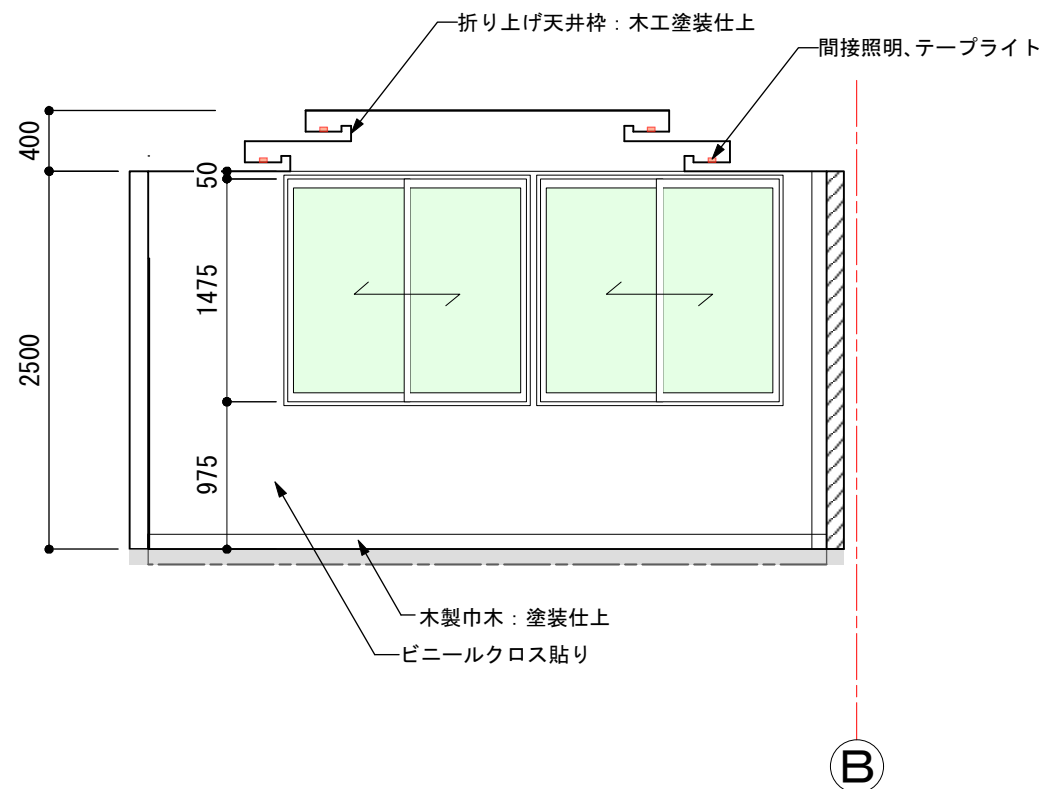


2階 サロンd面

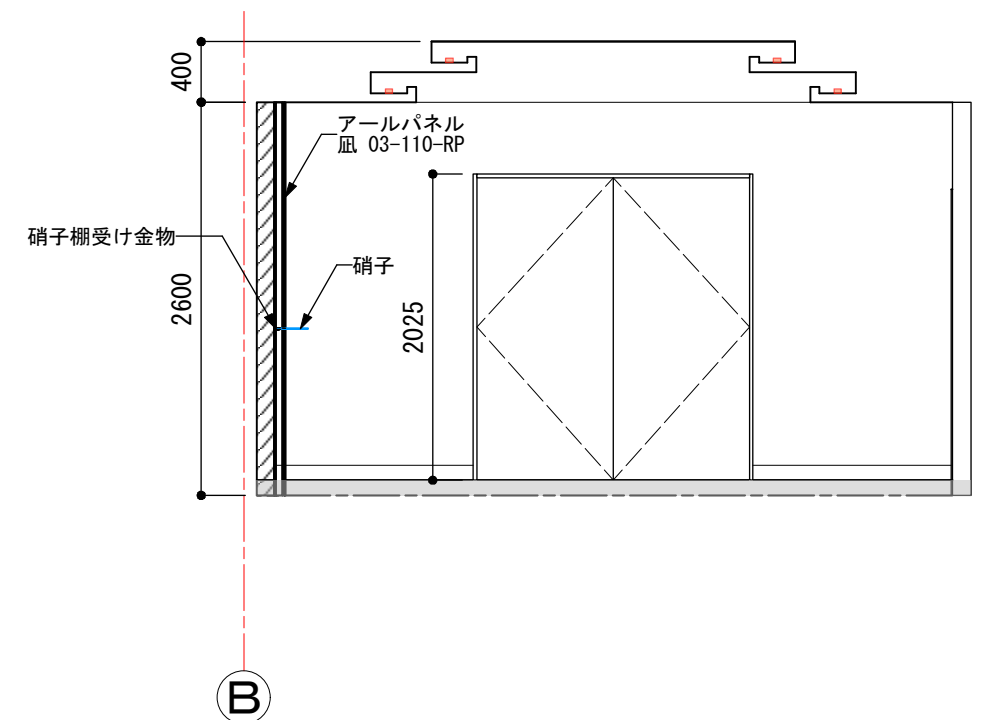

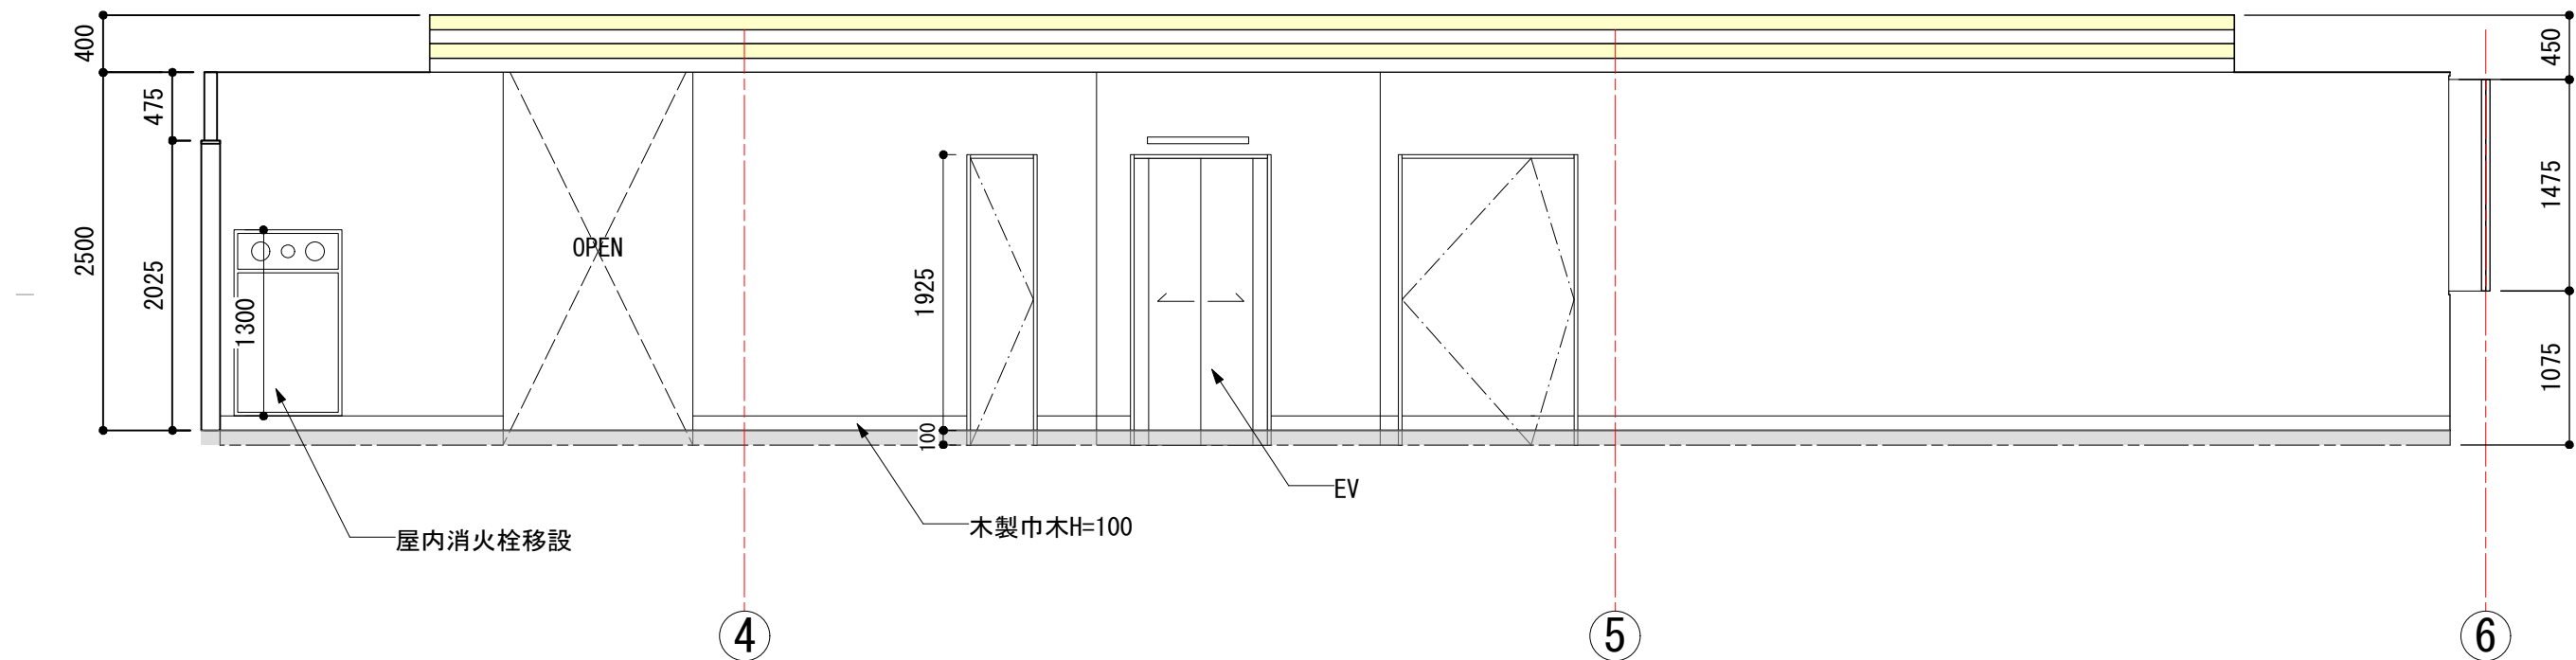


2階 サロン机、椅子

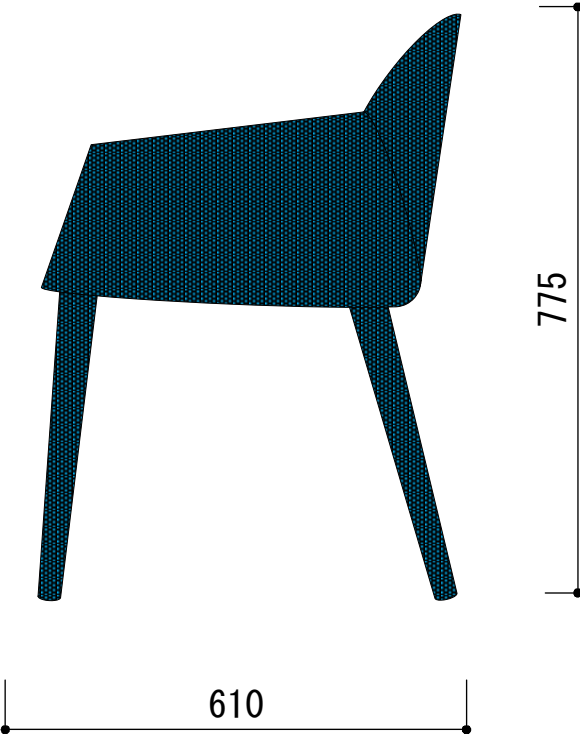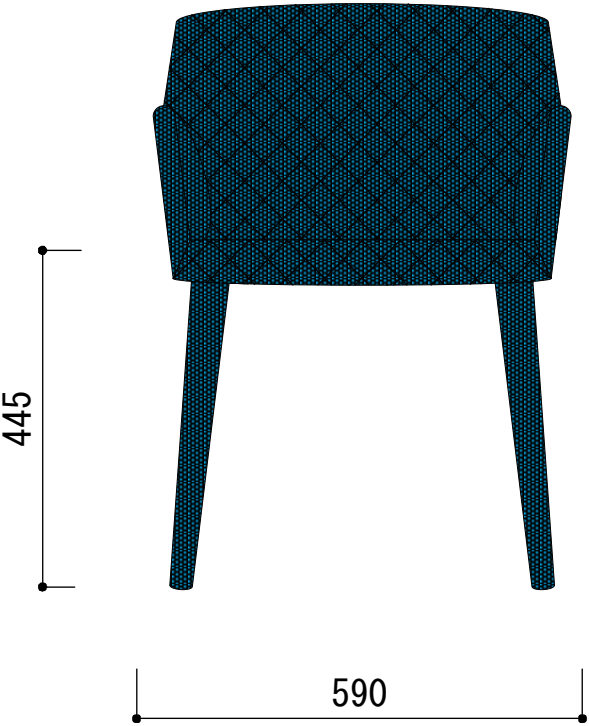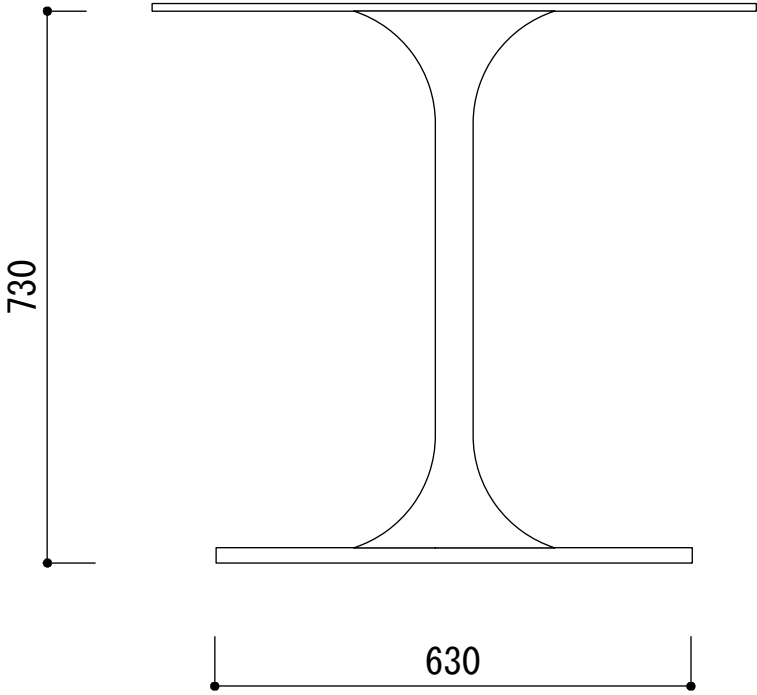


(株)大谷賢三商店 AbitaStyle
机:WIRED(ワイヤード)
◆脚 MUT0083WH
◆天板 MUT0084WH
※脚、天板のサイズは企画サイズ
以外へ変更有り

(株)大谷賢三商店 AbitaStyle
椅子:Eno(イーノ)
☆MYC 1307BU
ファブリック(ブルー/ベロア調)

2階 サロンディスプレイ什器 2

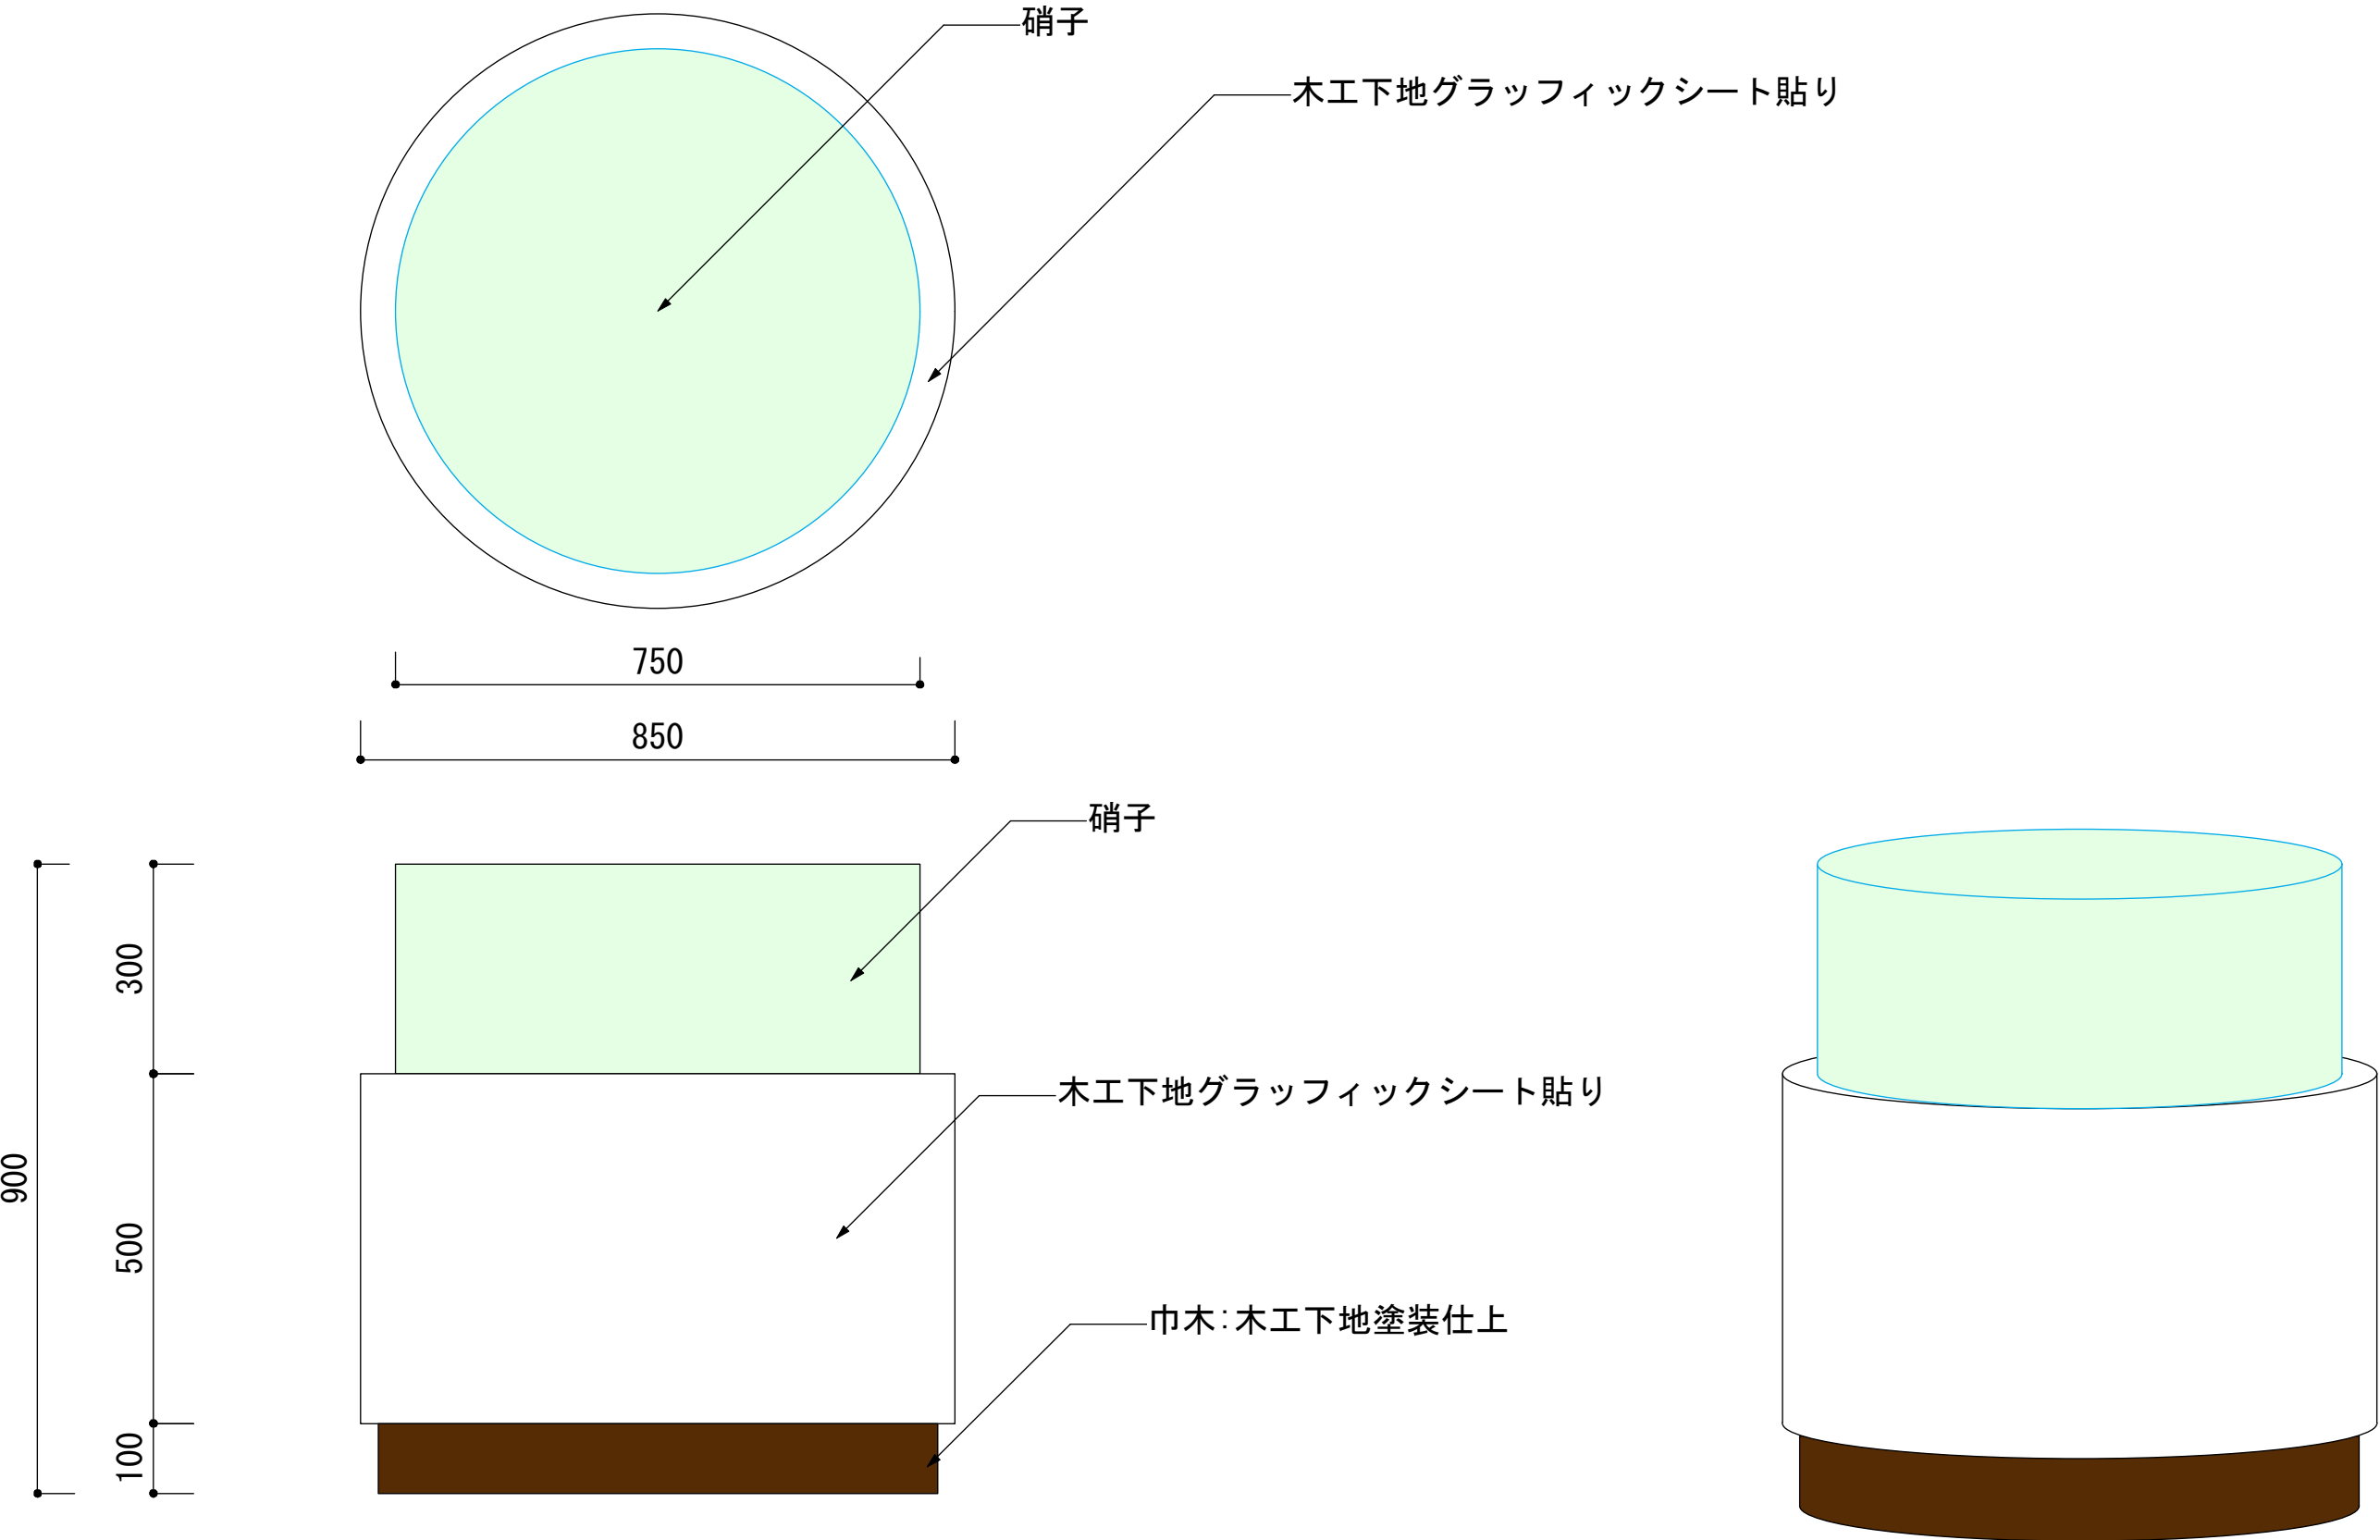

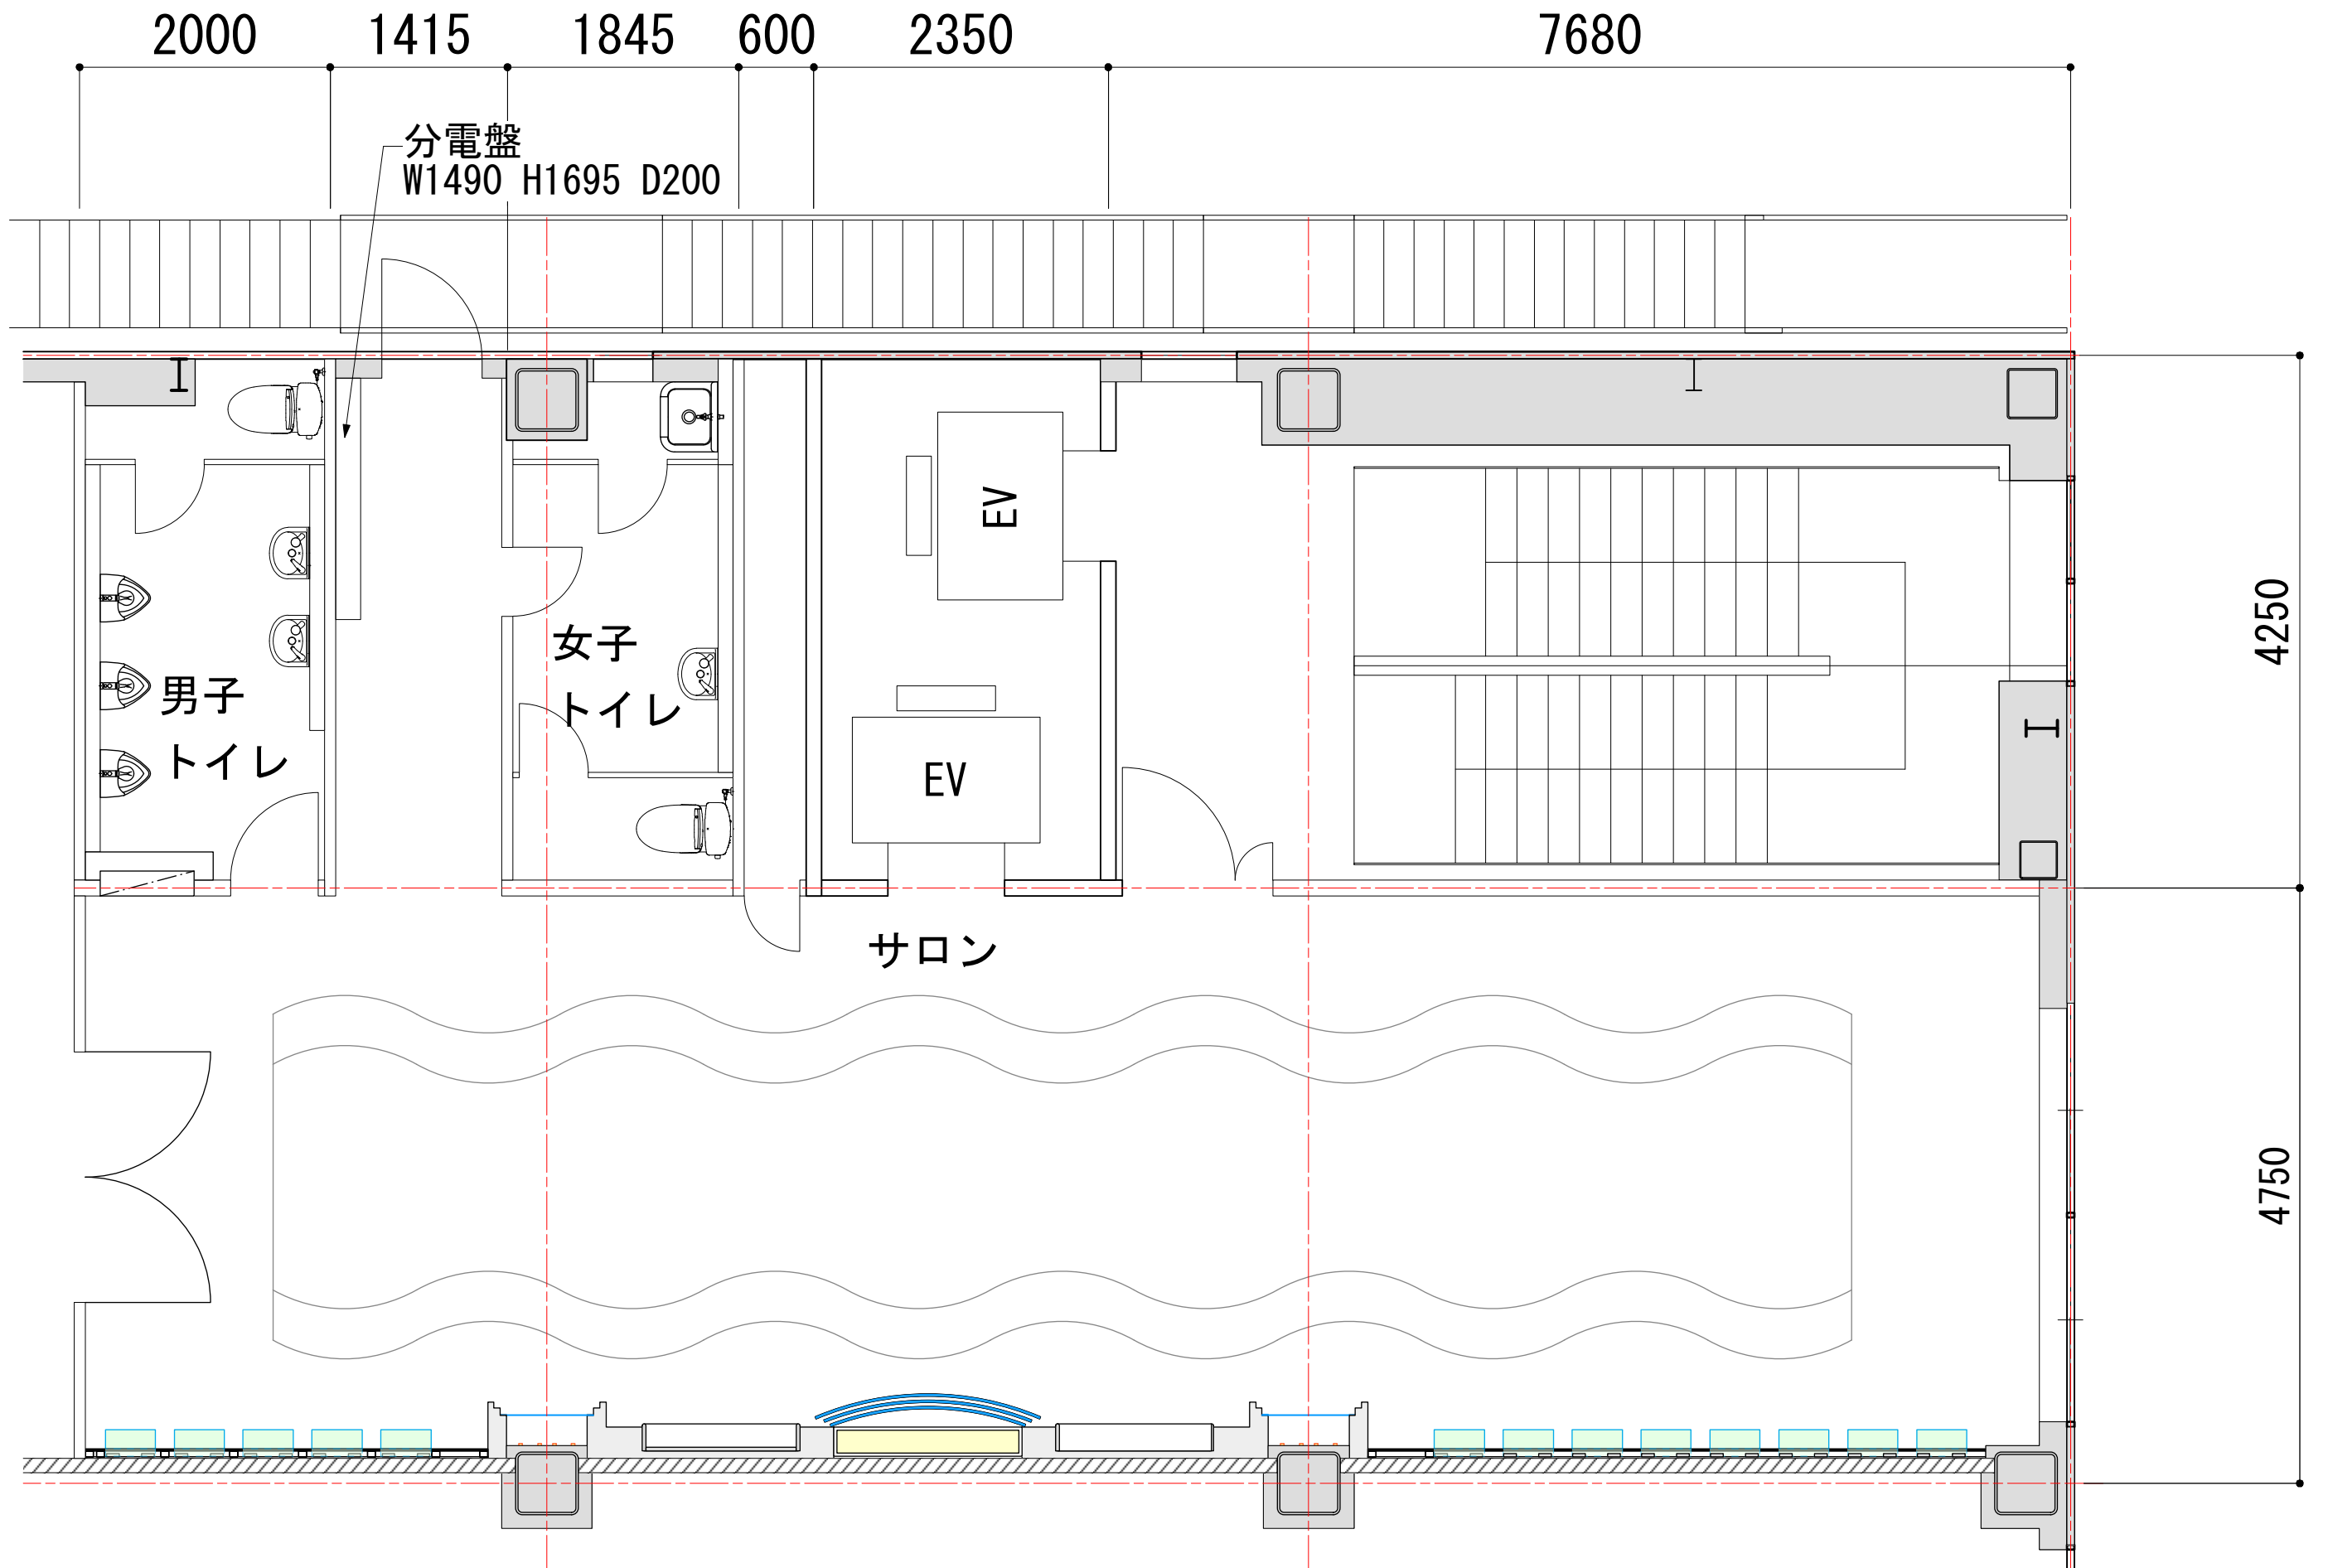

特記事項	広誠株式会社 〒530-0044 大阪市北区東天満一丁目10-14M F 南森町2ビル9階	TITLE NAME	2階 サロン 天井伏図	縮尺	作成日	設計	製図	No.
				1/50 (A1)、 1/100 (A3)				